


- Ⓐ Rå 1 är ridåkappa  
Rå 2 är tross  
Avstånd mellan rå i sektion Ⓐ är ~400 mm  
Avstånd mellan rå 7 och takbalk är ~250 mm  
Rå 1-7 ej viktade

- Ⓑ Avstånd mellan rå 1 och takbalk är ~350 mm  
Avstånd mellan rå i sektion Ⓑ är ~260 mm  
Avstånd mellan rå 8 och 9 samt 16 och 17 är ~500 mm  
Rå 22 befinner sig bakom rundhorisont  
Avstånd mellan rå 22 och vägg ~600 mm

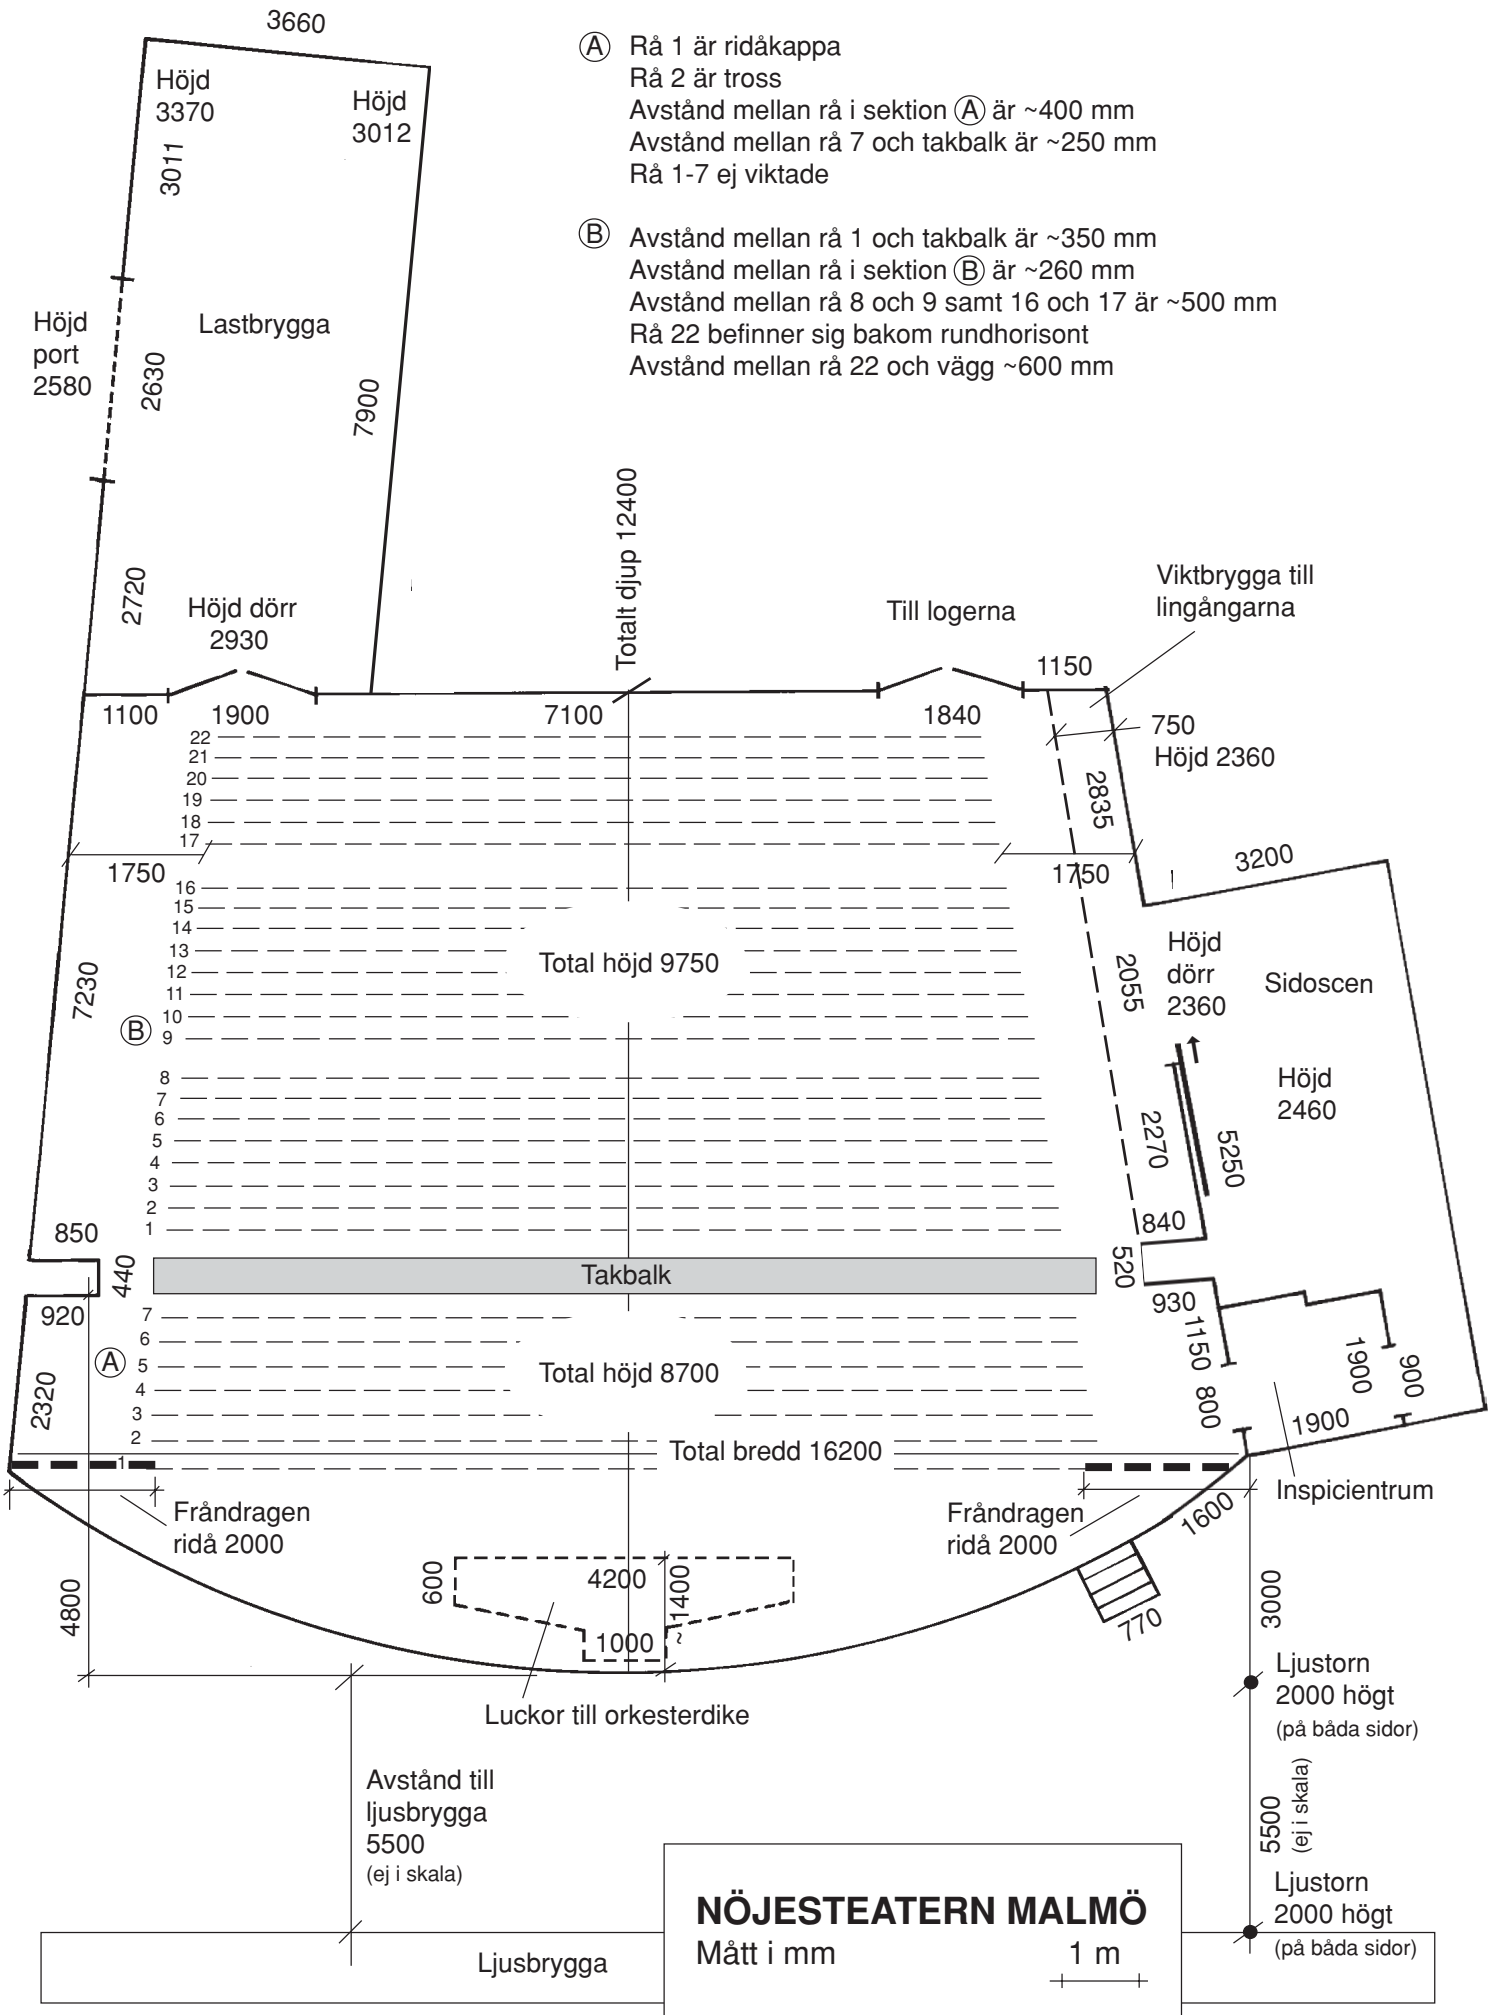

**NÖJESTEATERN MALMÖ**  
Mått i mm  
1 m